# 海老名市文化会館 大ホール 照明回路図【舞台床部】

2012年 7月 1日現在

調光操作卓 ・・・・・ メモリーシーン × 2000シーン
（丸茂） キューフェーダ × 20本
スタックフェーダ × 20本
プリセットフェーダ 80本 × 3段

舞台袖操作パネル ・・・・・ キューフェーダ × 20本
DMXパッチ盤

| 1 | 2 | 3 | 4 | 5 | 6 | 7 | 8 | 9 | 10 | 11 | 12 | 13 | 14 | 15 | 16 | 17 | 18 | 19 | 20 | 21 | 22 | 23 | 24 | 25 | 26 | 27 | 28 | 29 | 30 | 31 | 32 | 33 | 34 |
|---|---|---|---|---|---|---|---|---|---|---|---|---|---|---|---|---|---|---|---|---|---|---|---|---|---|---|---|---|---|---|---|---|---|
| 緞帳1 | 緞帳2 | 電動バトン | 暗転幕 | BL1 | 袖幕1 | SL1 | バトン1 | バトン2 | バトン3 | 引割幕1 | 天反1 | BL1 | スクリーン枠 | 袖幕2 | バトン4 | バトン5 | バトン6 | バトン7 | BL3 | SL3 | 引割幕2 | 天反2 | 松羽目 バトン8 | バトン9 | バトン10 | SL4 | 袖幕3 | 正反 | HL | バトン11 | バトン12 | 大黒幕 | ホリゾント幕 |

1目 - 坪（1.8m×1.8m）
間 口 ： 18m
奥 行 ： 15m

搬入口
幅 =2, 900mm
高さ =3, 300mm
GLからの距離 = 900mm
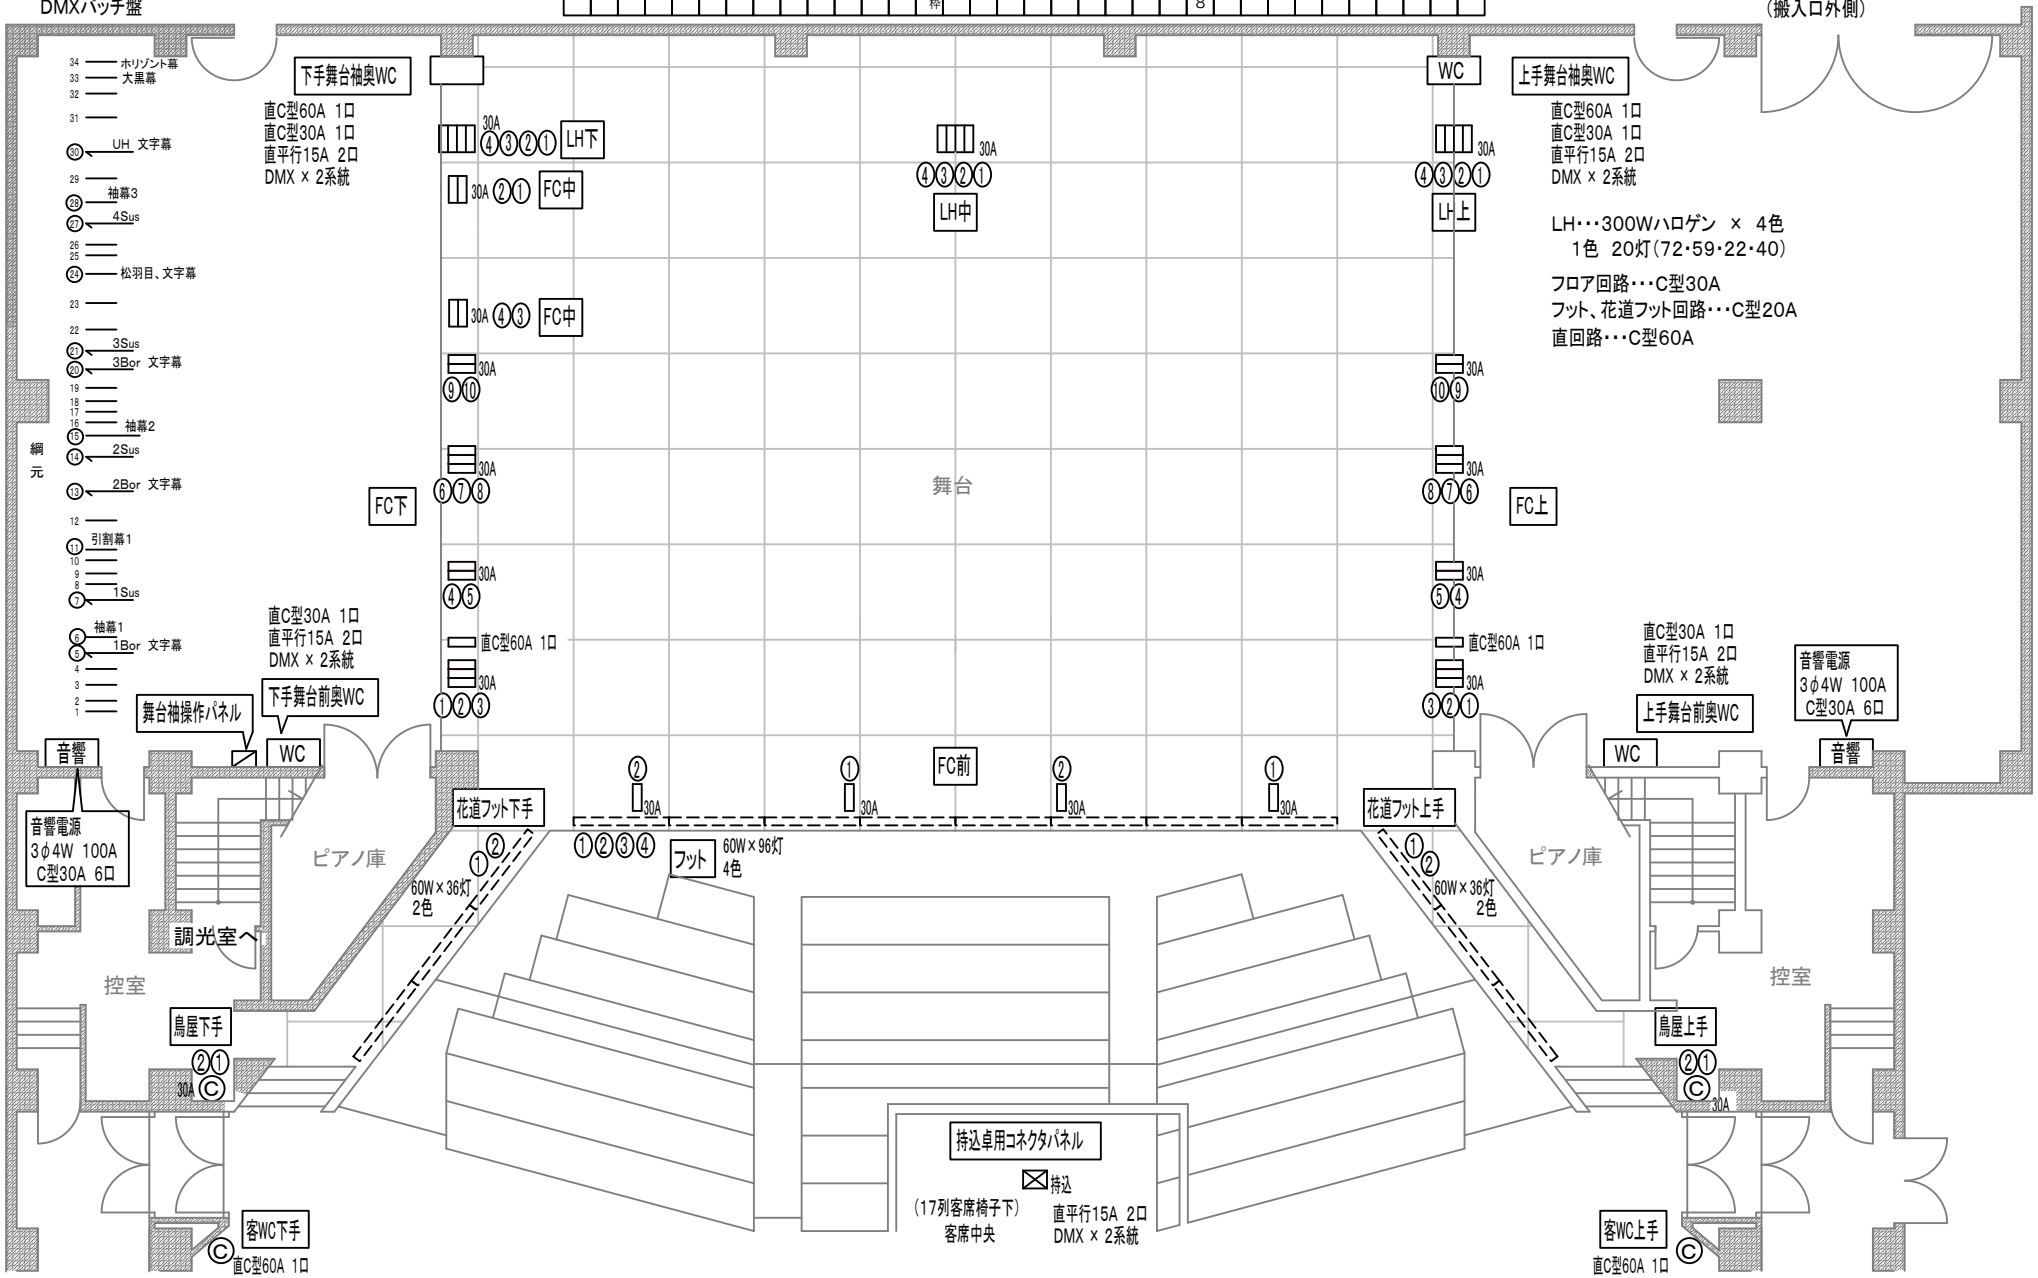
予備電源・・・・・単相三線 75A×2ヶ口
（搬入口外側）