


海老名市文化会館小ホール音響一覽

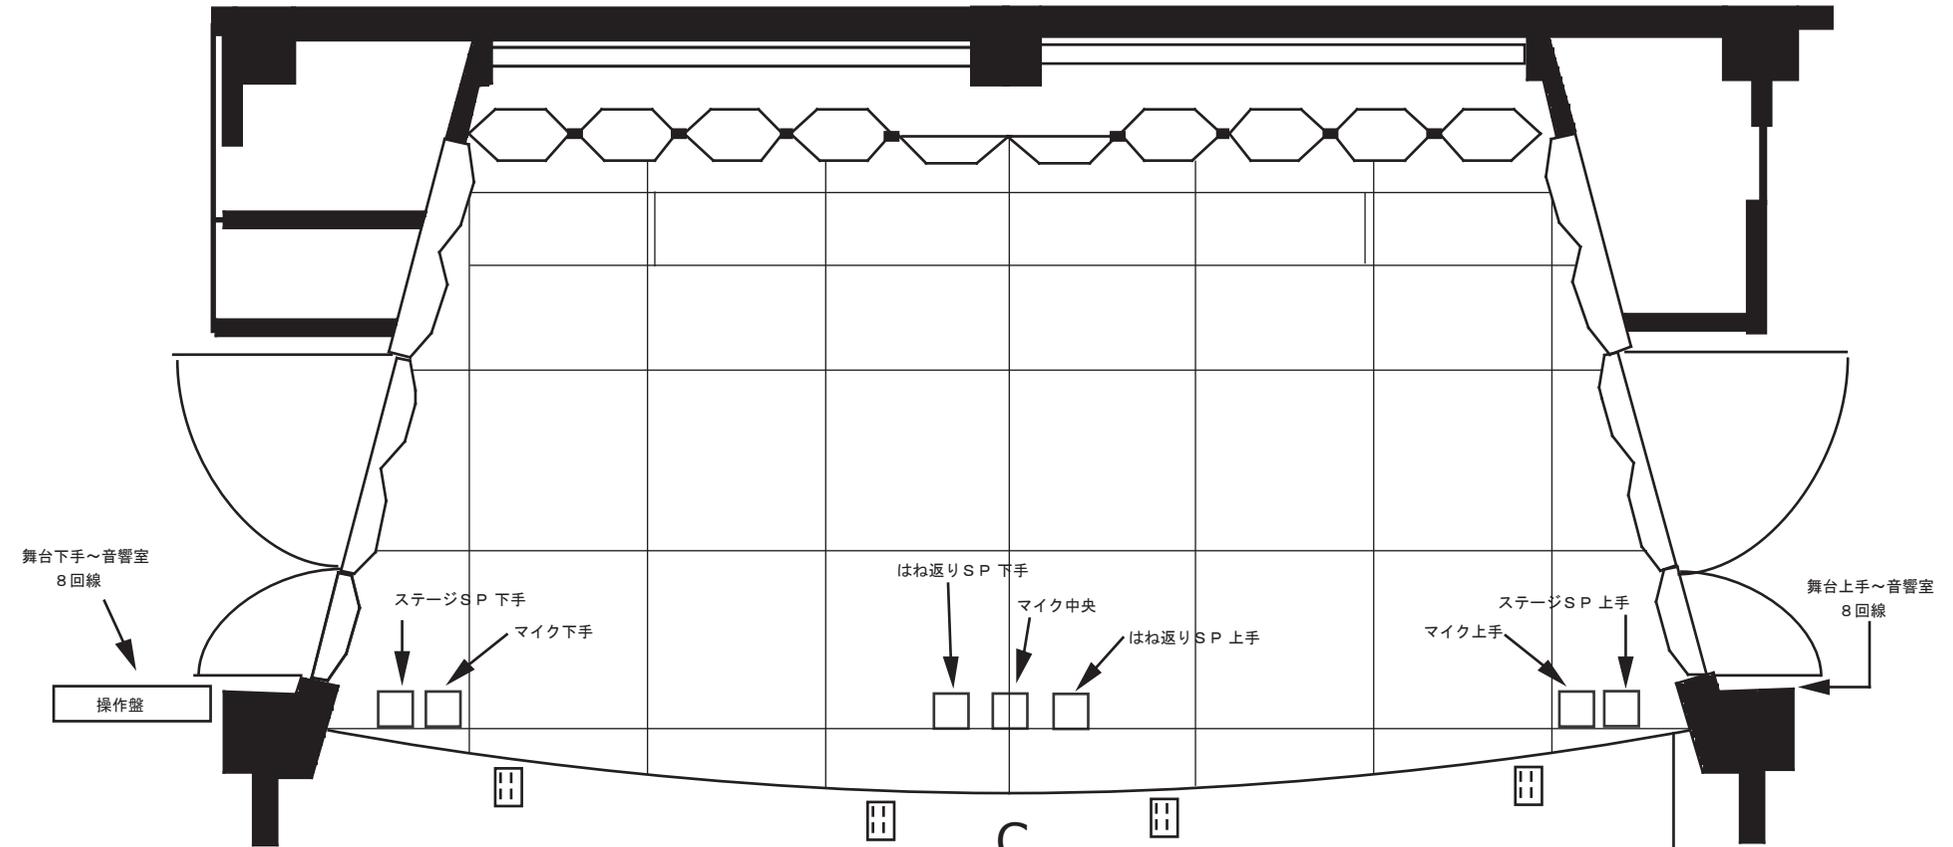

舞台下手～音響室
8回線

操作盤

ステージSP 下手
マイク下手

はね返りSP 下手
マイク中央
はね返りSP 上手

マイク上手
ステージSP 上手
舞台上手～音響室
8回線

客席後壁まで 19m

音響室

デッキ類

TASCAM SS-CDR1
TASCAM SS-CDR250N
TASCAM CD401MKII
TASCAM MD350 × 2

プロセニアムスピーカ (常設)
TOA 特型 (38cm 2way 500W)

フロントスピーカ (常設)
TOA F155-G (12cm 120W)
かまち下 4カ所

ステージスピーカ
TOA GS-386W (38cm 2way 450W)

モニタースピーカ
TOA 380SEM (38cm 3way 360W)
BOSE 101MM STAGE × 2
(BOSE 1702 × 2)

スタンド類

K&M ST-259B × 3
K&M ST-210/2B × 3
TOA ST-64 (卓上)

マイク類

SHURE Beta 58MR × 2
SHURE Beta 57MR × 2
SHURE SM-58S × 1
SHURE 565SD × 1
SANKEN CMS-2 (3点吊り用 MS型)
RODE NT4 (3点吊り用 XY型)
COUNTRYMAN TYPE85 × 2

ワイヤレスマイク

B型 2波
TOA WM-250 × 1 (ハンド型、スイッチ付き)
TOA WM-280 × 2 (ハンド型)
TOA WM-350 × 2 (2ピース型)

マルチケーブル

CANARE 8ch 10m × 2
BOX(NK オス、メス) × 2

電源

平行口 × 4系統  印

C型30A音響専用電源は有りません

1目一坪(1.8m×1.8m)
間口 13.5m・10.7m
奥行 6m
高さ 10.4m

搬入口
幅 =3,300mm
高さ =3,300mm
GLからの距離 =900mm

貨物用エレベーター諸元(有効)

幅 =1,650mm
奥行 =2,850mm
高さ =2,050mm